

ΕΦΗΜΕΡΙΣ ΤΗΣ ΚΥΒΕΡΝΗΣΕΩΣ
ΤΗΣ ΕΛΛΗΝΙΚΗΣ ΔΗΜΟΚΡΑΤΙΑΣ

ΕΝ ΑΘΗΝΑΙΣ ΤΗι 30 ΙΟΥΝΙΟΥ 1982	ΤΕΥΧΟΣ ΤΕΤΑΡΤΟΝ	ΑΡΙΘΜΟΣ ΦΥΛΛΟΥ 320

ΠΕΡΙΕΧΟΜΕΝΑ

ΑΠΑΛΛΟΤΡΙΩΣΕΙΣ

ΑΠΟΦΑΣΕΙΣ

ΑΝΑΚΟΙΝΩΣΕΙΣ

ΠΟΛΕΟΔΟΜΙΑ

ΑΠΟΦΑΣΕΙΣ

ΑΝΑΚΟΙΝΩΣΕΙΣ

ΑΠΑΛΛΟΤΡΙΩΣΕΙΣ

ΑΠΟΦΑΣΕΙΣ

Αριθ. Κ. 10476/615 (1)

Έγκριση δημιουργίας ζώνης παραλίας στη θέση «ΚΕΡΑΣΙΑ» Κοινότητας Σινιών Ν. Κερκύρας μπροστά στην ιδιοκτησία της ΕΠΕ «ΑΚΤΗ ΚΕΡΑΣΙΑ».

Ο ΥΠΟΥΡΓΟΣ ΟΙΚΟΝΟΜΙΚΩΝ

Έχοντας υπόψη:

1. Τις διατάξεις των παρ. 2 και 5 του άρθρου 6 του Α.Ν. 2344/1940 «περί αιγιαλού και παραλίας», ως αντικαταστάθηκαν με τις διατάξεις του άρθρου 13 του Νόμου 1078/1980.

2. Τη σύμφωνη γνώμη του Γενικού Επιτελείου Ναυτικού, που διατυπώθηκε στο Φ. 187.2/604/81/22.9.1981 έγγραφό του.

3. Την ΟΕ/13394/30.9.1981 απόφαση του Νομάρχη Κερκύρας, με την οποία επικυρώθηκαν η έκθεση της Επιτροπής και το σχετικό τοπογραφικό διάγραμμα, που δημοσιεύθηκαν στο υπ' αριθ. 758/22.12.81 ΦΕΚ τ. Δ'.

4. Τη Δ. 7270/1715/21.12.81 κοινή απόφαση των Πρωθυπουργού και Υπουργού Οικονομικών «περί ανάθεσης αρμοδιοτήτων στους Υφυπουργούς Οικονομικών», αποφασίζουμε:

Εγκρίνουμε, για την προσαύξηση του αιγιαλού, τη δημιουργία ζώνης παραλίας στη θέση «ΚΕΡΑΣΙΑ» Κοινότητας Σινιών Ν. Κερκύρας μπροστά στην ιδιοκτησία της Ε.Π.Ε. «ΑΚΤΗ ΚΕΡΑΣΙΑ», όπως αυτή καθορίστηκε από την αρμόδια Επιτροπή του άρθρου 84 του 636/1977 Πρ. Δ/τος και εικονίζεται στο από 17.1.1981 και με κλίμακα 1:500 τοπογραφικό και υψομετρικό διάγραμμα του τοπογράφου μηχανικού Γεωργίου Καγκουρίδη το οποίο έχει θεωρηθεί από τη Διεύθυνση Τεχνικών Υπηρεσιών Ν. Κερκύρας τη 16.9.1981 και συνοδεύει την από 19.6.1981 έκθεση της εν λόγω Επιτροπής.

Η παρούσα απόφαση, μαζί με την Έκθεση της Επιτροπής και το τοπογραφικό διάγραμμα να δημοσιευθούν στην Εφημερίδα της Κυβέρνησης (άρθρο 13 Νόμου 1078/1980).

Αθήναι, 27 Απριλίου 1982

Ο ΥΦΥΠΟΥΡΓΟΣ

ΔΗΜΟΣΘΕΝΗΣ ΔΗΜΟΣΘΕΝΟΠΟΥΛΟΣ

ΕΚΘΕΣΙΣ

Καθορισμού (το πρώτον) οριογραμμών αιγιαλού και παραλίας εις θέσιν Κερασία περιοχήν Κοινότητας Σινιών Ν. Κερκύρας και προ ιδιοκτησίας «ΑΚΤΗ ΚΕΡΑΣΙΑ ΕΠΕ».

Εν Κερκύρα σήμερον την 19.6.1981 η κατά Νόμον αρμοδία Επιτροπή καθορισμού των ορίων αιγιαλού και παραλίας αποτελουμένη εκ των: 1) Κ. ΣΚΕΡΟΥ, Οικονομικού Εφόρου Κερκύρας, 2) Ν. ΞΕΝΑΚΗ, Υπολιμενάρχου Κερκύρας, 3) Δ. ΜΑΚΚΑ, ΠΤΕΕ Δ/νσεως ΤΥΝΚ, συνελθούσα εν τω καταστήματι της Οικονομικής Εφορίας Κερκύρας και λαβούσα υπ' όψιν:

α) Την από 25.2.1981 υποβληθείσαν αίτησιν της «ΑΚΤΗΣ ΚΕΡΑΣΙΑ ΕΠΕ» περί καθορισμού οριογραμμών αιγιαλού και παραλίας εις θέσιν Κερασιά Σινιών.

β) Το υποβληθέν τοπογραφικόν διάγραμμα υπό κλίμακα 1:500 της ανωτέρω περιοχής συνταχθέν υπό του 1ου Μηχανι-

κοῦ Γεωργίου Καγκουρίδη τὴν 17.1.1981 δεόντως ἠλεγμένον διὰ τὴν ἀκρίβειαν τῆς ἀποτυπώσεως ὑπὸ τοῦ Νικολάου Βελιανίτη τὴν 19.6.1981.

γ) Τὰς διατάξεις τοῦ Α.Ν. 2344/40 «περὶ αἰγιαλοῦ καὶ παραλίας» ὡς αὗται συνεπληρώθησαν καὶ ἐτροποποιήθησαν μεταγενεστέρως.

δ) Τὰ ἐκ τῆς διενεργηθείσης τὴν 17.3.1981 αὐτοψίας προκύψαντα στοιχεῖα.

ε) Τὸ ἔγγραφον ἀριθ. Φ. 107.2/76/77/Αρ. Σχ. 252/15.2.1977/2ον ΕΓ/4/3 διὰ τοῦ ὁποίου διατυποῦνται αἱ ἀπόψεις τοῦ Α.Ν. διὰ τὸν καθορισμὸν οριογραμμῶν αἰγιαλοῦ καὶ παραλίας εἰς τὴν ὑπ' ὄψιν περιοχήν, ἀποφασίζει:

Καθορίζει ἐπὶ τοῦ ὡς ἄνω (β) τοπογραφικοῦ διαγράμματος:

1) Διὰ συνεχοῦς ἐρυθρᾶς γραμμῆς τὸ ὅριον τοῦ αἰγιαλοῦ.

2) Διὰ συνεχοῦς κιτρίνης γραμμῆς τὸ ὅριον τῆς παραλίας.

Ἀναλυτικῶς:

1) Ὡς οριογραμμὴ αἰγιαλοῦ ορίζεται ἡ πολυγωνικὴ τῶν κορυφῶν 1, 2, 3, 4, 5, 6, 7, 8, 9, αἵτινες ἐξασφαλίζονται ἐκ σταθερῶν ἐπὶ τόπου σημείων ὡς κατωτέρω.

Ἡ κορυφὴ 1 διὰ τῶν ἀποφάσεων 8,0 καὶ 7,50 ἐκ τῶν σιμεντίνων πασσάλων α καὶ β ἀντιστοίχως.

Ἡ κορυφὴ 2 διὰ τῶν ἀποστάσεων 15,50 καὶ 27,50 ἐκ τῶν σιμεντίνων πασσάλων ε καὶ ζ ἀντιστοίχως.

Ἡ κορυφὴ 3 διὰ τῶν ἀποστάσεων 27,0 καὶ 13,0 ἐκ τῶν σιμεντίνων πασσάλων ε καὶ ζ ἀντιστοίχως.

Ἡ κορυφὴ 4 διὰ τῶν ἀποστάσεων 4,0 καὶ 27,50 ἐκ τῶν σιμεντίνων πασσάλων η καὶ θ ἀντιστοίχως.

Ἡ κορυφὴ 5 διὰ τῶν ἀποστάσεων 49,0 καὶ 29,50 ἐκ τῶν σιμεντίνων πασσάλων η καὶ θ ἀντιστοίχως.

Ἡ κορυφὴ 6 διὰ τῶν ἀποστάσεων 17,0 καὶ 32,0 ἐκ τῶν σιμεντίνων πασσάλων ι καὶ κ ἀντιστοίχως.

Ἡ κορυφὴ 7 διὰ τῶν ἀποστάσεων 33,0 καὶ 19,50 ἐκ τῶν σιμεντίνων πασσάλων ι καὶ κ ἀντιστοίχως.

Ἡ κορυφὴ 8 διὰ τῶν ἀποστάσεων 18,0 καὶ 43,50 ἐκ τῶν σιμεντίνων πασσάλων λ καὶ μ ἀντιστοίχως.

Ἡ κορυφὴ 9 διὰ τῶν ἀποστάσεων 64.50 καὶ 37,50 ἐκ τῶν σιμεντίνων πασσάλων λ καὶ μ ἀντιστοίχως.

2) Ὡς οριογραμμὴ παραλίας ορίζεται ἡ πολυγωνικὴ τῶν κορυφῶν 1', 2', 3', 4', 5', 6', 7', 8', 9', 10', 11'' 12', αἵτινες ἐξασφαλίζονται ἐκ σαθερῶν ἐπὶ τόπου σημείων ὡς κατωτέρω:

Ἡ κορυφὴ 1' διὰ τῶν ἀποστάσεων 9 καὶ 12 ἐκ τῶν σιμεντίνων πασσάλων α καὶ β ἀντιστοίχως.

Ἡ κορυφὴ 2' διὰ τῶν ἀποστάσεων 7,50 καὶ 9,0 ἐκ τῶν σιμεντίνων πασσάλων γ καὶ δ' ἀντιστοίχως.

Ἡ κορυφὴ 3' διὰ τῶν ἀποστάσεων 10,0 καὶ 22,50 ἐκ τῶν σιμεντίνων πασσάλων ε καὶ ζ ἀντιστοίχως.

Ἡ κορυφὴ 4' διὰ τῶν ἀποστάσεων 15,0 καὶ 12,50 ἐκ τῶν σιμεντίνων πασσάλων ε καὶ ζ ἀντιστοίχως.

Ἡ κορυφὴ 5' διὰ τῶν ἀποστάσεων 26,50 καὶ 15,50 ἐκ τῶν σιμεντίνων πασσάλων ε καὶ ζ ἀντιστοίχως.

Ἡ κορυφὴ 6' διὰ τῶν ἀποστάσεων 56,50 καὶ 79.50 ἐκ τῶν σιμεντίνων πασσάλων ζ καὶ κ ἀντιστοίχως.

Ἡ κορυφὴ 7' διὰ τῶν ἀποστάσεων 13,0 καὶ 28,0 ἐκ τῶν σιμεντίνων πασσάλων η καὶ θ ἀντιστοίχως.

Ἡ κορυφὴ 8' διὰ τῶν ἀποστάσεων 49,0 καὶ 27.0 ἐκ τῶν σιμεντίνων πασσάλων η καὶ θ ἀντιστοίχως.

Ἡ κορυφὴ 9' διὰ τῶν ἀποστάσεων 20,50 καὶ 34,0 ἐκ τῶν σιμεντίνων πασσάλων ι καὶ κ ἀντιστοίχως.

Ἡ κορυφὴ 10' διὰ τῶν ἀποστάσεων 31,0 καὶ 16,0 ἐκ τῶν σιμεντίνων πασσάλων ι καὶ κ ἀντιστοίχως.

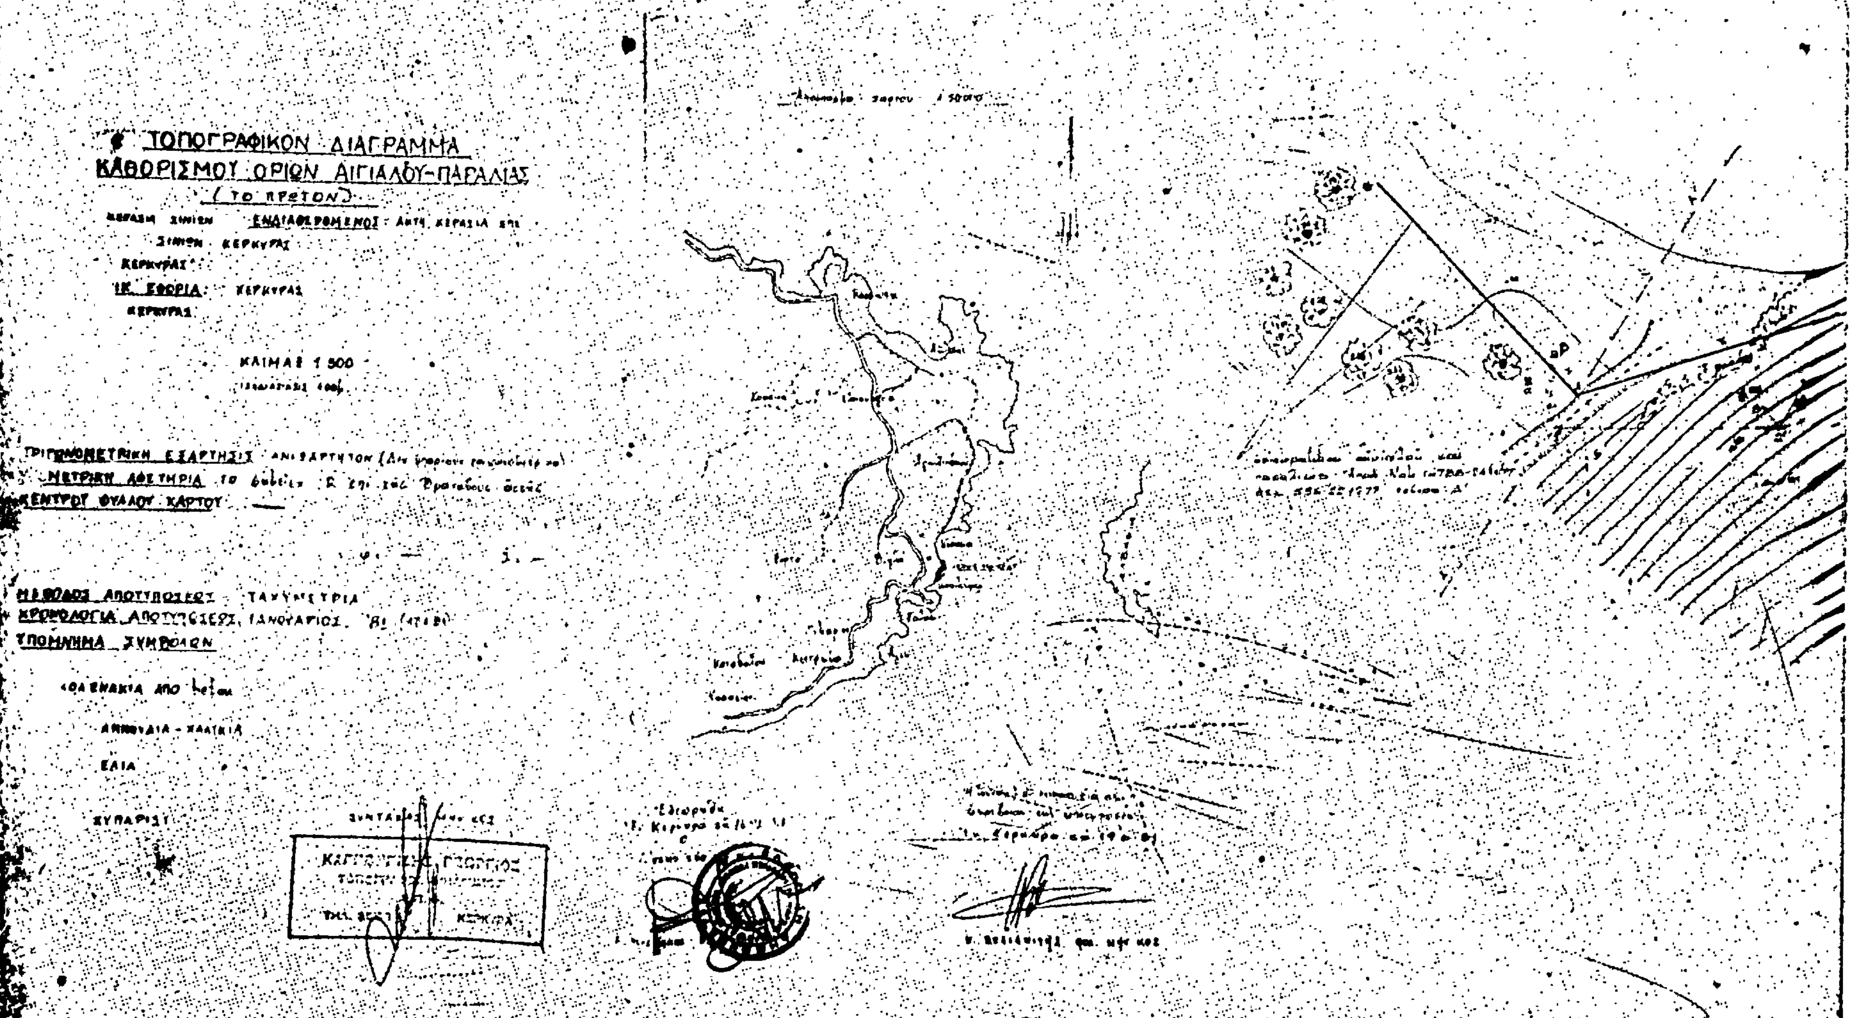
Ἡ κορυφὴ 11' διὰ τῶν ἀποστάσεων 16,50 καὶ 42,0 ἐκ τῶν σιμεντίνων πασσάλων λ καὶ μ ἀντιστοίχως.

Ἡ κορυφὴ 12' διὰ τῶν ἀποστάσεων 56,50 καὶ 31,0 ἐκ τῶν σιμεντίνων πασσάλων λ καὶ μ ἀντιστοίχως.

Εἰς τὴν περιοχὴν δὲν ὑφίσταται παλαιὸς αἰγιαλὸς καὶ ἐντὸς τῆς καθοριζομένης λωρίδος παραλίας δὲν ὑπάρχουν κτίσματα.

Ἡ Ἐπιτροπή

Κ. ΣΚΕΡΟΣ, Ν. ΞΕΝΑΚΗΣ, Δ. ΜΑΚΚΑΣ


ΤΟΠΟΓΡΑΦΙΚΟΝ ΔΙΑΓΡΑΜΜΑ
ΚΑΘΟΡΙΣΜΟΥ ΟΡΙΩΝ ΑΙΓΙΑΛΟΥ-ΠΑΡΑΛΙΑΣ
(ΤΟ ΠΡΩΤΟΝ)
ΚΛΙΜΑΞ 1:500
ΤΡΙΓΩΝΟΜΕΤΡΙΚΗ ΕΞΑΡΤΗΣΙΣ
ΚΕΝΤΡΟΥ ΦΥΛΛΟΥ ΧΑΡΤΟΥ
ΜΕΘΟΔΟΣ ΑΠΟΤΥΠΩΣΕΩΣ: ΤΑΧΥΜΕΤΡΙΑ
ΧΡΟΝΟΛΟΓΙΑ ΑΠΟΤΥΠΩΣΕΩΣ
ΥΠΟΜΝΗΜΑ ΣΥΜΒΟΛΩΝ
ΕΛΙΑ
ΚΥΠΑΡΙΣΣΙ
ΚΕΡΚΥΡΑ



ΥΠΟΜΝΗΜΑ ΕΠΙΤΡΟΠΗΣ

[illegible]
[illegible]
(άρθ. 74 του Π.Δ. 636/77)

[illegible]

[illegible]

[illegible]

Ο ΠΡΟΕΔΡΟΣ

ΤΑ ΜΕΛΗ

ΑΝΑΚΟΙΝΩΣΕΙΣ

Ἀριθ. Β2/1771 (2)

Ἀνακοίνωση παρακαταθέσεως ἀποζημιώσεως γιὰ ἀπαλλοτρίωση ἀκινήτων γιὰ τὴν κατασκευὴ τῆς ὁδοῦ Κεραμωτῆς—Νεαπόλεως.

Ο ΥΠΟΥΡΓΟΣ ΔΗΜΟΣΙΩΝ ΕΡΓΩΝ

Σύμφωνα μὲ τὰ ἄρθρα 7 καὶ 8 τοῦ Ν.Δ. 797/1971 «περὶ ἀναγκαστικῶν ἀπαλλοτριώσεων», γνωστοποιοῦμε:

α) Σὲ ὅσους ἔχουν ἢ διεκδικοῦν δικαιώματα κυριότητας σὲ ἀκίνητα ποὺ ἀπαλλοτριώθηκαν ἀναγκαστικὰ μὲ τὴ Δ. 3416/2780/12.6.79 ἀπόφαση τῶν Ὑπουργῶν Οἰκονομικῶν καὶ Δημοσίων Ἔργων (ΦΕΚ 407/79 τ. Δ') γιὰ τὴν κατασκευὴ τῆς ὁδοῦ Κεραμωτῆς — Νεαπόλεως.

β) Τοὺς ἐνυπόθηκους δανειστὲς καὶ τοὺς τρίτους διεκδικητὲς τῶν ἀκινήτων αὐτῶν, ὅτι ἡ ἀποζημίωση τῆς ἐδαφικῆς ἐπιφάνειας καὶ τῶν ἐπικειμένων της, ὅπως περιγράφονται στὸ σχετικὸ κτηματολογικὸ πίνακα ἡ ὁποία καθορίστηκε μὲ τὴν ἀριθ. 387/80 ἀπόφαση τοῦ Μονομελοῦς Πρωτοδικείου Σπάρτης ἔχει παρακατατεθεῖ στὸ Κεντ. Ταμεῖο Παρακαταθηκῶν καὶ Δανείων Ἀθηνῶν.

Σχετικὰ ἔχει ἐκδοθεῖ τὸ ἀριθ. 664558/29.6.82 γραμμάτιο συστάσεως παρακαταθήκης δρχ. ἑξήντα ἕνα ἑκατομμύρια τετρακόσιες ἐνενήντα τρεῖς χιλ. τριακόσιες τριάντα πέντε (61.493.335).

Ἡ ἀποζημίωση θὰ ἀποδοθεῖ στὰ πρόσωπα ποὺ θὰ ἀναγνωρισθοῦν δικαιοῦχοι κατὰ τὴ νόμιμη διαδικασία.

Ἡ ἀνακοίνωση αὐτὴ νὰ δημοσιευθεῖ στὴν Ἐφημερίδα τῆς Κυβερνήσεως.

Ἀθῆναι, 29 Ἰουνίου 1982

Μὲ ἐντολὴ Ὑπουργοῦ
Ὁ Διευθυντὴς καὶ ἀ. α.
Π. ΑΘΑΝΑΣΑΚΟΠΟΥΛΟΥ

(3)

Εἰδοποίηση γενομένης παρακαταθέσεως ἀποζημιώσεως ἀκινήτων ὑπὲρ τοῦ Πολυτεχνείου Κρήτης.

Ο ΠΡΟΕΔΡΟΣ ΤΗΣ ΔΙΟΙΚΟΥΣΗΣ ΕΠΙΤΡΟΠΗΣ ΤΟΥ ΠΟΛΥΤΕΧΝΕΙΟΥ ΚΡΗΤΗΣ

Ἀνακοινεῖ, ὅτι κατέθηκεν ποσὸν ἀποζημιώσεως λόγω ἀναγκαστικῆς ἀπαλλοτριώσεως ἀκινήτων ὑπὲρ τοῦ Πολυτεχνείου Κρήτης, διὰ τοῦ κάτωθι Γραμματίου Συστάσεως Παρακαταθήκης:

Νο 647194

ΤΑΜΕΙΟ ΠΑΡΑΚΑΤΑΘΗΚΩΝ ΚΑΙ ΔΑΝΕΙΩΝ
ΚΕΝΤΡΙΚΗ ΥΠΗΡΕΣΙΑ ΑΘΗΝΩΝ
(ΟΔΟΣ ΑΚΑΔΗΜΙΑΣ ΑΡΙΘ. 40 Τ.Τ. 135)
Δ1

ΓΡΑΜΜΑΤΙΟ ΣΥΣΤΑΣΕΩΣ ΠΑΡΑΚΑΤΑΘΗΚΗΣ ΠΟΣΟΥ ΔΡΑΧΜΩΝ 2.600.000

Τὸ Πολυτεχνεῖον Κρήτης κατέθεσε στὸ Ταμεῖο Παρακαταθηκῶν καὶ Δανείων δραχμὲς ΔΥΟ ΕΚΑΤΟΜΜΥΡΙΑ ΕΞΑΚΟΣΙΕΣ ΧΙΛΙΑΔΕΣ γιὰ τὴν κατωτέρω αἰτία ....

Ἀποζημίωσις τῆς διὰ τῶν κατωτέρω παρατιθεμένων στοιχείων ἀπαλλοτριωθείσης ἐκτάσεως, ἀποδοτέαι εἰς τοὺς διὰ δικαστικῆς ἀποφάσεως ἀναγνωρισθησομένους δικαιούχους:

1) Ἀπόφασις: Γ'362/1204/14.4.80 Κοινὴ Ὑπουργικὴ ἀπόφασις (ΦΕΚ 248/24.4.80 τεῦχος Δ').
2) Σκοπός: Ἀνέγερσις Μονίμων Ἐγκαταστάσεων Πολυτεχνείου Κρήτης.
3) Περιοχή: Ἀκρωτήρι Χανίων.
4) Ἀπαλ/τέα ἔκτασις μ^2: 3.250.
5) Ἀπόφ. καθ. τιμῆς μονάδος: 265/81 Ἐφετείου Κρήτης.
6) Ἀριθ. δηλώσεως ΦΜΑ 565/81 Οἰκον. Ἐφορίας Α' Κεφαλ. Ἀθηνῶν.

Ἡ κατάθεσις ἔγινε μὲ τὴν ὑπ' ἀριθ. Ζ.231707/81 ἐπιταγὴ ἐπὶ Τραπέζης τῆς Ἑλλάδος καὶ εἰς διαταγὴν τοῦ Ταμείου Παρακαταθηκῶν καὶ Δανείων.

Ἀθῆναι, 18 Δεκεμβρίου 1981

Ο ΤΑΜΙΑΣ Ο ΤΜΗΜΑΤΑΡΧΗΣ Ο ΔΙΕΥΘΥΝΤΗΣ

ΠΟΛΕΟΔΟΜΙΑ

ΑΠΟΦΑΣΕΙΣ

Ἀριθ. ΤΥ 840 (4)

Καθορισμὸς νέας χαράξεως ποὺ βελτιώνει τὴν κοινοτικὴ ὁδὸ Μαυρολεύκης—Φωτολείβους ἀπὸ τὴ θέση τῆς νέας γέφυρας μέχρι τὴν ἐπαρχιακὴ ὁδὸ Δράμας—Μαυρολεύκης, σύμφωνα μὲ τὸ συνημμένο διάγραμμα.

Ο ΝΟΜΑΡΧΗΣ ΔΡΑΜΑΣ

Ἔχοντας ὑπόψη:

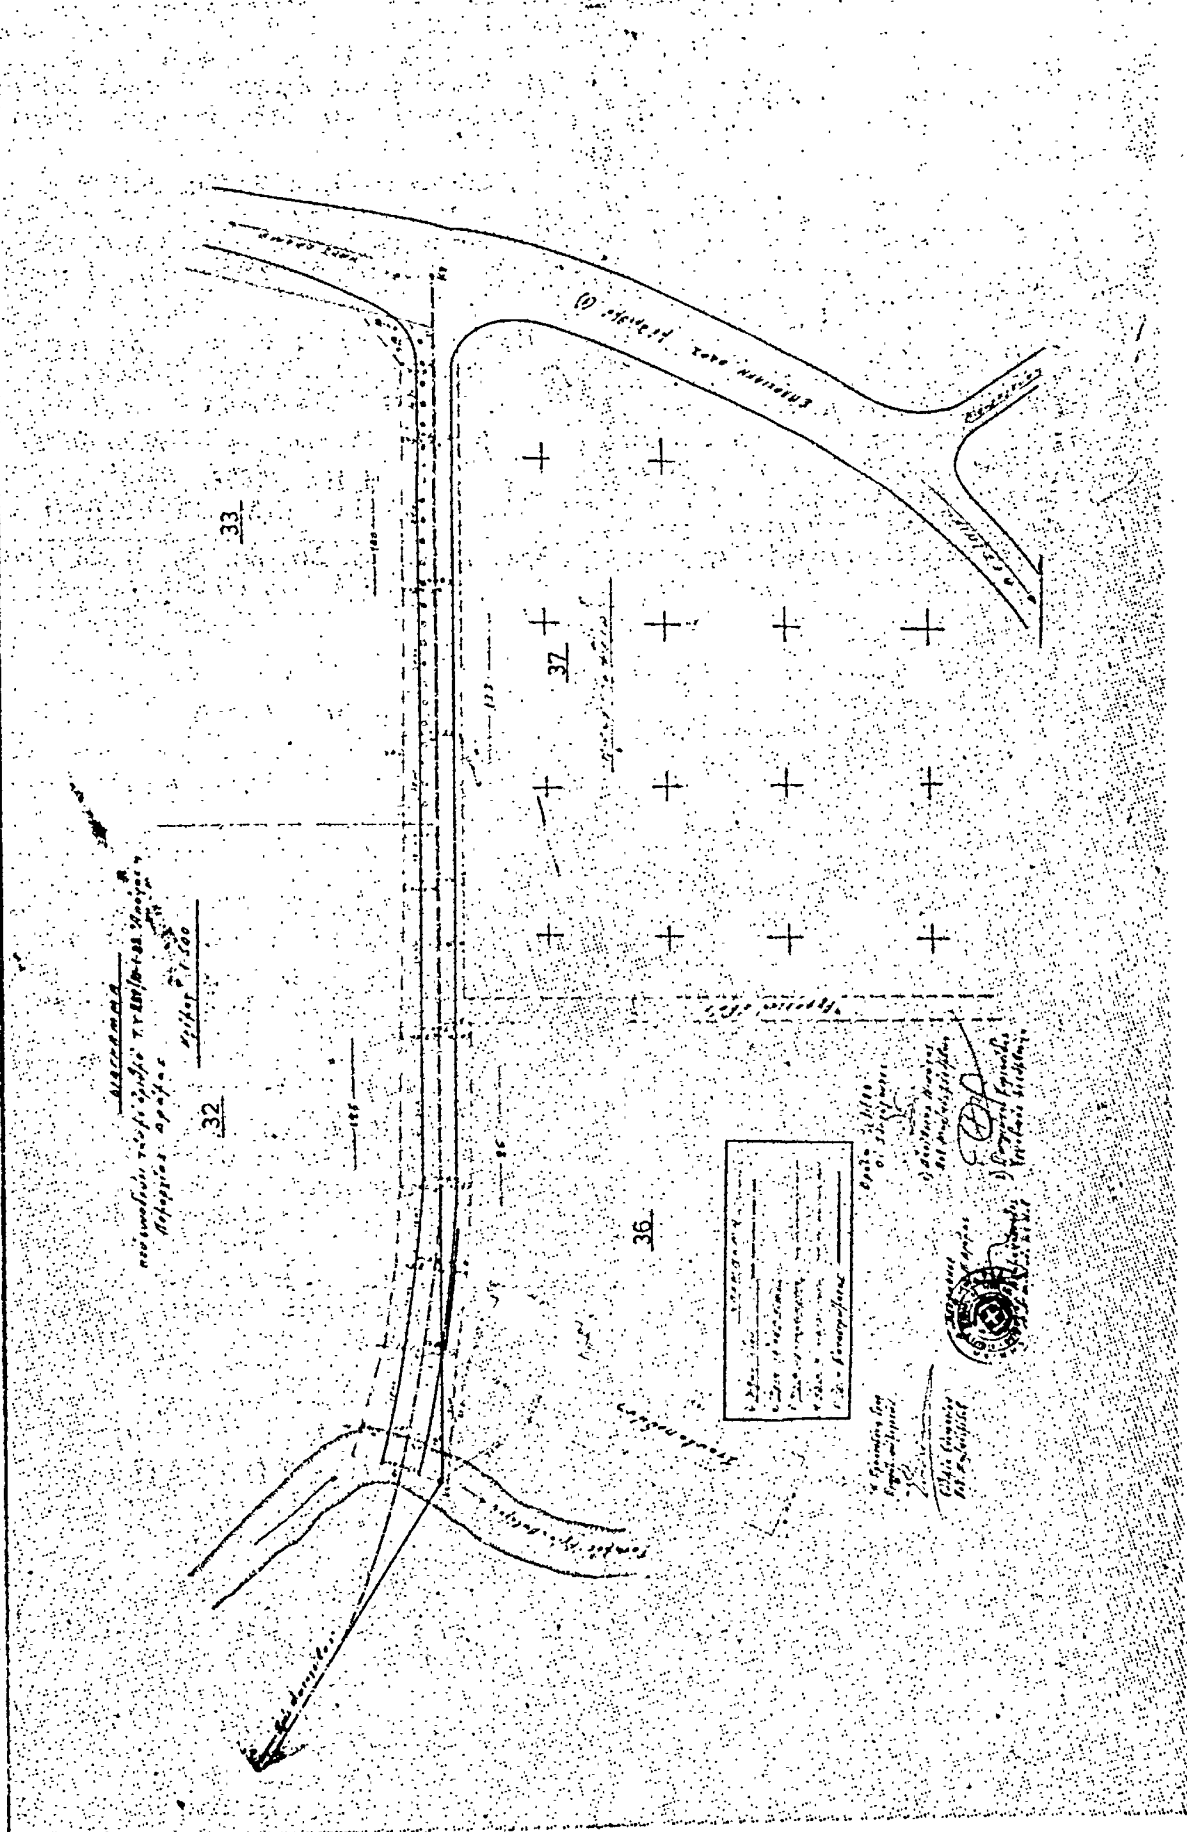
1. Τὸν Ν. 653 τῆς 25.7/5.8.1977 «περὶ ὑποχρεώσεως τῶν παροδίων ἰδιοκτητῶν διὰ τὴν διάνοιξιν Ἐθνικῶν ὁδῶν, ἀντικαταστάσεως τῆς παρ. 3 τοῦ ἄρθρου 6 τοῦ Ν. 5269/1931 καὶ ρυθμίσεως συναφῶν θεμάτων».
2. Τὶς διατάξεις τῶν παρ. 9 καὶ 10 τοῦ ἄρθρου 62 τοῦ Ν. 947 τῆς 10/26.7.79 «περὶ οἰκιστικῶν περιοχῶν» μὲ τὶς ὁποῖες οἱ διατάξεις τοῦ προαναφερομένου Ν. 653/77 ἐπεκτείνονται καὶ στὶς περιπτώσεις νέων χαράξεων γιὰ τὴ βελτίωση ἐπαρχιακῶν, δημοτικῶν καὶ κοινοτικῶν ὁδῶν.
3. Τὴν παρ. 4 τοῦ ἄρθρου 9 τοῦ Ν. 960/79.
4. Τὸ Π.Δ. 929 τῆς 14/26.11.1979 «περὶ τῆς ἐκτελέσεως τοῦ ἄρθρου 1 τοῦ Ν. 653/1977 «περὶ ὑποχρεώσεως τῶν παροδίων ἰδιοκτητῶν διὰ τὴν διάνοιξιν ὁδῶν κλπ.».
5. Τὸ γεγονὸς ὅτι ἡ νέα χάραξη ποὺ προβλέπεται ἀπὸ τὸ συνημμένο διάγραμμα καὶ διέρχεται παραπλεύρως τῶν Νεκροταφείων Μαυρολεύκης καὶ θὰ συνδέει τὴν Κοινότητα Μαυρολεύκης μὲ τὴν Κοινότητα Φωτολείβους μέσω τῆς νέας Γέφυρας, ἀποτελεῖ βελτίωση τῆς κοινοτικῆς ὁδοῦ Μαυρολεύκης — Φωτολείβους μέσω τῆς νέας Γέφυρας καὶ κατὰ συνέπεια εἶναι δυνατὸν νὰ ἐφαρμοσθοῦν οἱ διατάξεις τοῦ ἄρθρου 1 τοῦ Ν. 653/77 ὅπως συμπληρώθηκε καὶ τροποποιήθηκε μεταγενέστερα ἀπὸ τὶς παρ. 9 καὶ 10 τοῦ ἄρθρου 2 τοῦ Ν. 947/79, ἀποφασίζουμε:

Καθορίζουμε τὴ νέα χάραξη γιὰ τὴ βελτίωση τοῦ τμήματος τῆς κοινοτικῆς ὁδοῦ Μαυρολεύκης—Φωτολείβους μεταξὺ νέας Γέφυρας καὶ ἐπαρχιακῆς ὁδοῦ Δράμας—Μαυρολεύκης σύμφωνα μὲ τὸ συνημμένο διάγραμμα.

Ἡ παροῦσα ἀπόφαση μὲ τὸ διάγραμμα ποὺ τὴ συνοδεύει νὰ δημοσιευθοῦν στὴν Ἐφημερίδα τῆς Κυβερνήσεως.

Δράμα, 14 Ἀπριλίου 1982

Ὁ Νομάρχης
ΕΥΑΓΓΕΛΟΣ ΡΟΓΚΑΚΟΣ


33
32
37
36

ΑΝΑΚΟΙΝΩΣΕΙΣ

(5)

Εἰδοποίησις τῆς γενομένης παρακαταθέσεως ἀποζημιώσεως ρυμοτομουμένου τμήματος ἀκινήτου λόγῳ διαπλατύνσεως τῆς ὁδοῦ Σαλαμῖνος τῆς Κοινότητος Ζεφυρίου Ἀττικῆς καὶ ἐντὸς τοῦ ὑπ' ἀριθ. 83 Ο.Τ. τοῦ ἐγκεκριμένου Σχεδίου Κοινότητος Ζεφυρίου.

Ἡ Εὐανθία σύζ. Ἠλία Κλουτσούνη, τὸ γένος Χαραλάμπους Τάσση, κάτοικος Γεφυρίου Ἀττικῆς ὁδὸς Σαλαμῖνος ἀριθ. 10 παρακατέθεσεν εἰς τὸ ἐν Ἀθήναις κεντρικὸν κατάστημα τοῦ Ταμείου Παρακαταθηκῶν καὶ Δανείων διὰ τῆς ὑπ' ἀριθ. 338/1982 ἀποφάσεως τοῦ Μονομελοῦς Πρωτοδικείου Ἀθηνῶν εἰς δραχμὰς 3.000 κατὰ μ2 δυνάμει τῆς ὑπ' ἀριθ. 152/80 πράξεως ἀναλογισμοῦ καὶ ἀποζημιώσεως ἐκδοθείσης ὑπὸ τοῦ Γραφείου Πολεοδομίας Διαμερίσματος Δυτικῆς Ἀττικῆς καὶ κυρωθείσης διὰ τῆς ὑπ' ἀριθ. 14784/1173/80 ἀποφάσεως τῆς Προϊσταμένης Διευθύνσεως Πολεοδομίας Διαμερίσματος Δυτικῆς Ἀττικῆς τὸ ποσὸν τῶν ὀγδόντα ὀκτὼ χιλιάδων πεντήκοντα δραχμῶν (88.050) ὑπὲρ τῶν διὰ δικαστικῆς ἀποφάσεως ἀναγνωρισθησομένων δικαιούχων ρυμοτομηθείσης ἐκτάσεως ἐκ μ2 29,35 ἤτοι τοῦ ἡμίσεος τῶν ἐκτάσεων ὑπὸ τὰ στοιχεῖα (2—3—10—11—2), (3—4—9—10—3), (4—5—8—9—4), (1—2—11—12—1) καὶ (5—6—7—8—5) κειμένων ἐντὸς Ο.Τ. 83 Κοινότητος Ζεφυρίου ὡς ταῦτα ἀποτυποῦνται εἰς τὸ συνοδεῦον τὴν ἄνω πρᾶξιν ἀναλογισμοῦ οἰκεῖον τοπογραφικὸν διάγραμμα.

Τὸ ἐκδοθὲν ὑπ' ἀριθ. 662290/4.6.1982 γραμμάτιον συστάσεως Παρακαταθήκης παρὰ τῷ ὡς ἄνω Ταμείῳ κατετέθη ἐνώπιον τοῦ Συμβολαιογράφου Ἀθηνῶν Τόνη Σταυρόπουλου, συσταθείσης διὰ τῆς ὑπ' ἀριθ. 37349/82 πράξεώς του.

Πρὸς γνῶσιν παντὸς δικαιούχου καὶ διὰ τὰς νομίμους συνεπείας δημοσιευθήτω νομίμως ἡ παροῦσα ἀνακοίνωσις διὰ τῆς Ἐφημερίδος τῆς Κυβερνήσεως.

Ἐν Ἀθήναις τῇ 4 Ἰουνίου 1982

Ἡ Πληρεξουσία Δικηγόρος
ΜΑΡΙΑ ΜΙΧΑ—ΜΑΝΤΖΩΡΟΥ

(Ἀριθ. τριπλ. Ταμ. Δικ. Εἰσ. Ἀθ. 16526/4.6.82)

ΑΠΟ ΤΟ ΕΘΝΙΚΟ ΤΥΠΟΓΡΑΦΕΙΟ